

Městský úřad Jindřichův Hradec

odbor dopravy
Klásterská 135/II, 377 22 J. Hradec

Č.j.:DOP/46079/17/NA
V J. Hradci 25.9.2017

tel. 384 351 273 fax. 384 351 279
e-mail: novakova@jh.cz
Vyřizuje: Ing. Nováková J.

OPATŘENÍ OBECNÉ POVAHY STANOVENÍ PŘECHODNÉ ÚPRAVY PROVOZU Veřejná vyhláška

Městský úřad Jindřichův Hradec, odbor dopravy jako věcně a místně příslušný obecní úřad podle § 124 odst. 6. zákona č. 361/2000 Sb., o provozu na pozemních komunikacích, v platném znění,

s t a n o v u j e

právnícké osobě

Elektrostav Strakonice, s.r.o., Písecká 283, 386 01 Strakonice, IČ: 472 39 034

podle § 77 odst. 5 zákona č. 361/2000 Sb., o provozu na pozemních komunikacích, v platném znění, přechodnou úpravu provozu v **obci Příbraz na místní komunikaci u čp. 29,30, 42, 31 z důvodu pokládky kabelu NN**, po písemném vyjádření příslušného orgánu Policie ČR ze dne 14.9.2017, č.j. KRPC-134157-1/ČJ-2017-020306, takto:

1. Přechodná úprava provozu bude osazena podle situace odsouhlasené příslušným orgánem Policie ČR ze dne 14.9.2017, která je součástí tohoto stanovení.
2. Dopravní značení bude provedeno v reflexní úpravě, podle vyhlášky č. 294/2015 Sb., kterou se provádí pravidla provozu na pozemních komunikacích a úprava a řízení provozu na pozemních komunikacích, a „Zásad pro dopravní značení na pozemních komunikacích“ TP 66.
3. Dopravní značení bude na komunikaci osazeno **ve dnech od 2.10.2017 do 1.11.2017**.
4. Přechodná úprava provozu bude na komunikaci osazována pouze v rozsahu nezbytně nutném pro provádění prací nebo pro zabezpečení staveniště mimo pracovní dobu.

P o u č e n í :

Podle § 77 odst. 5 zákona č. 361/2000 Sb., o provozu na pozemních komunikacích, v platném znění, opatření obecné povahy nabývá účinnosti pátým dnem po vyvěšení.

MĚSTSKÝ ÚŘAD
Jindřichův Hradec
PSČ 377 22
8-5


vedoucí odboru dopravy
Městského úřadu J. Hradec
Ing. Zbyněk Heřman

Vyvěšeno dne

Sejmuto dne


Obec Příbraz žádáme o vyvěšení tohoto opatření po dobu 15 dnů na úřední desce obce a následnému zaslání zpět Městskému úřadu Jindřichův Hradec odboru dopravy.

Obdrží:

Elektrostav Strakonice, s.r.o., Písecká 283, 386 01 Strakonice, IČ: 472 39 034
KŘPJČK, Územní odb. J. Hradec, DI, Nádražní 567/II, 377 46 J. Hradec
Správa a údržba silnic Jihočeského kraje, závod J. Hradec
Obec Příbraz, Příbraz 55, 378 02 Stráž nad Nežárkou

1030035420 – Příbraz, Neumann – kabel NN

DIO: použité značení: A15 – práce, Z02 – zábrana pro označení uzavírky, C04b - příkazný směr objíždění vlevo, Z04 – směrovací deska

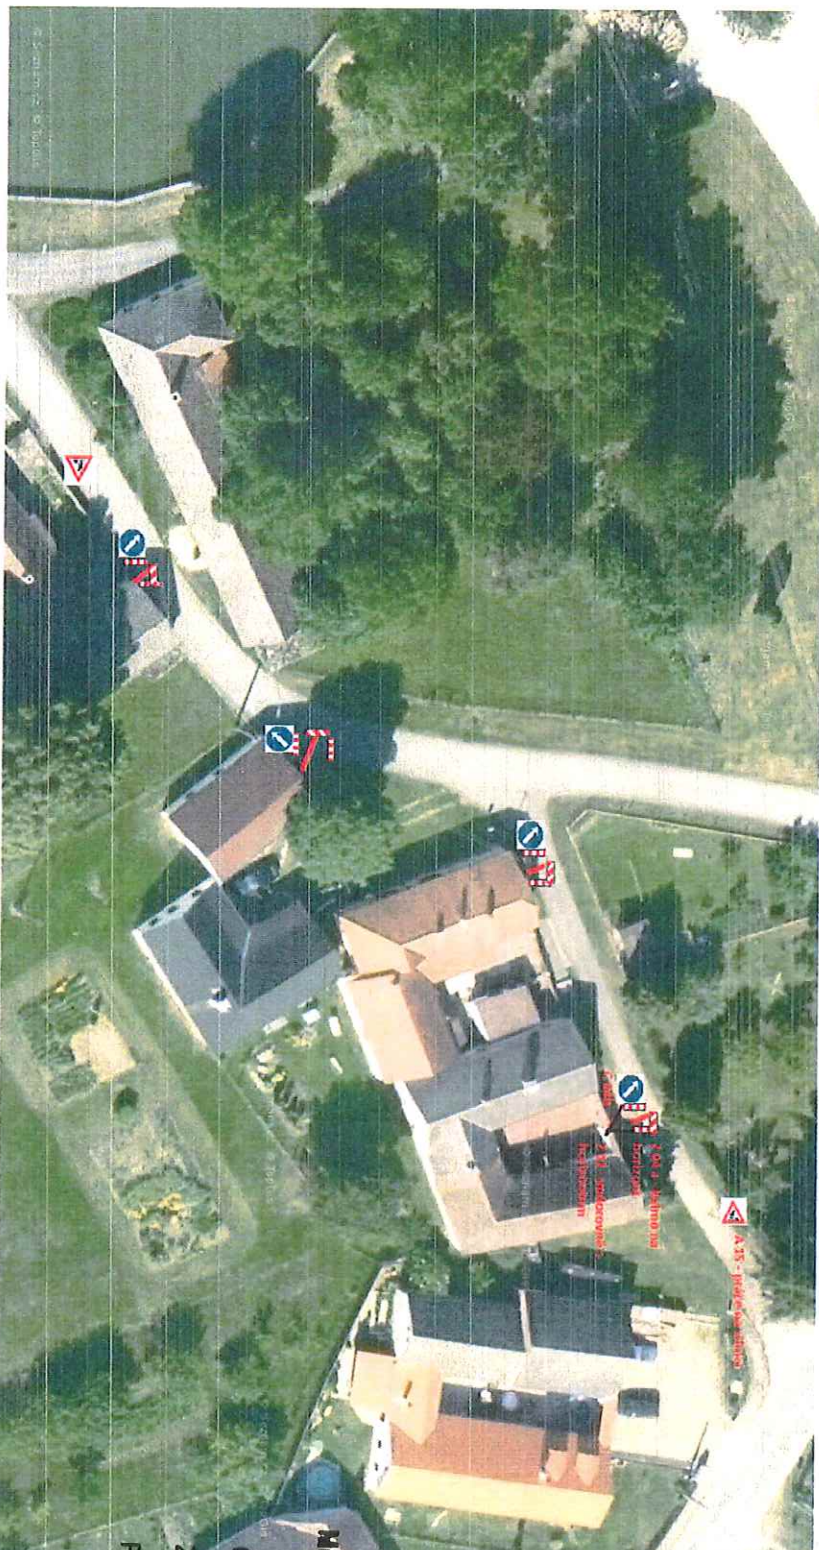

Součást stanovení
Městského úřadu Jindřichův Hradec
Odbor dopravy

Č.j.: DOP/46049/17/14

Ze dne 25.9.2017

Podpis
s-2

Práce budou provedeny překopem místní komunikace u č.p. 29, č.p. 30, č.p. 42 a č.p. 31. Překop bude prováděn se zajištěním prostoru k projíždění v druhém pruhu vozovky o velikosti min. 2,75 m. Značení bude použito vždy na daný úsek, na kterém se bude pracovat.

14-09-2017



Elektrostav Strakonice, s.r.o.
Písecká 286
Strakonice
P. Neubauer Ivo
702 210 833